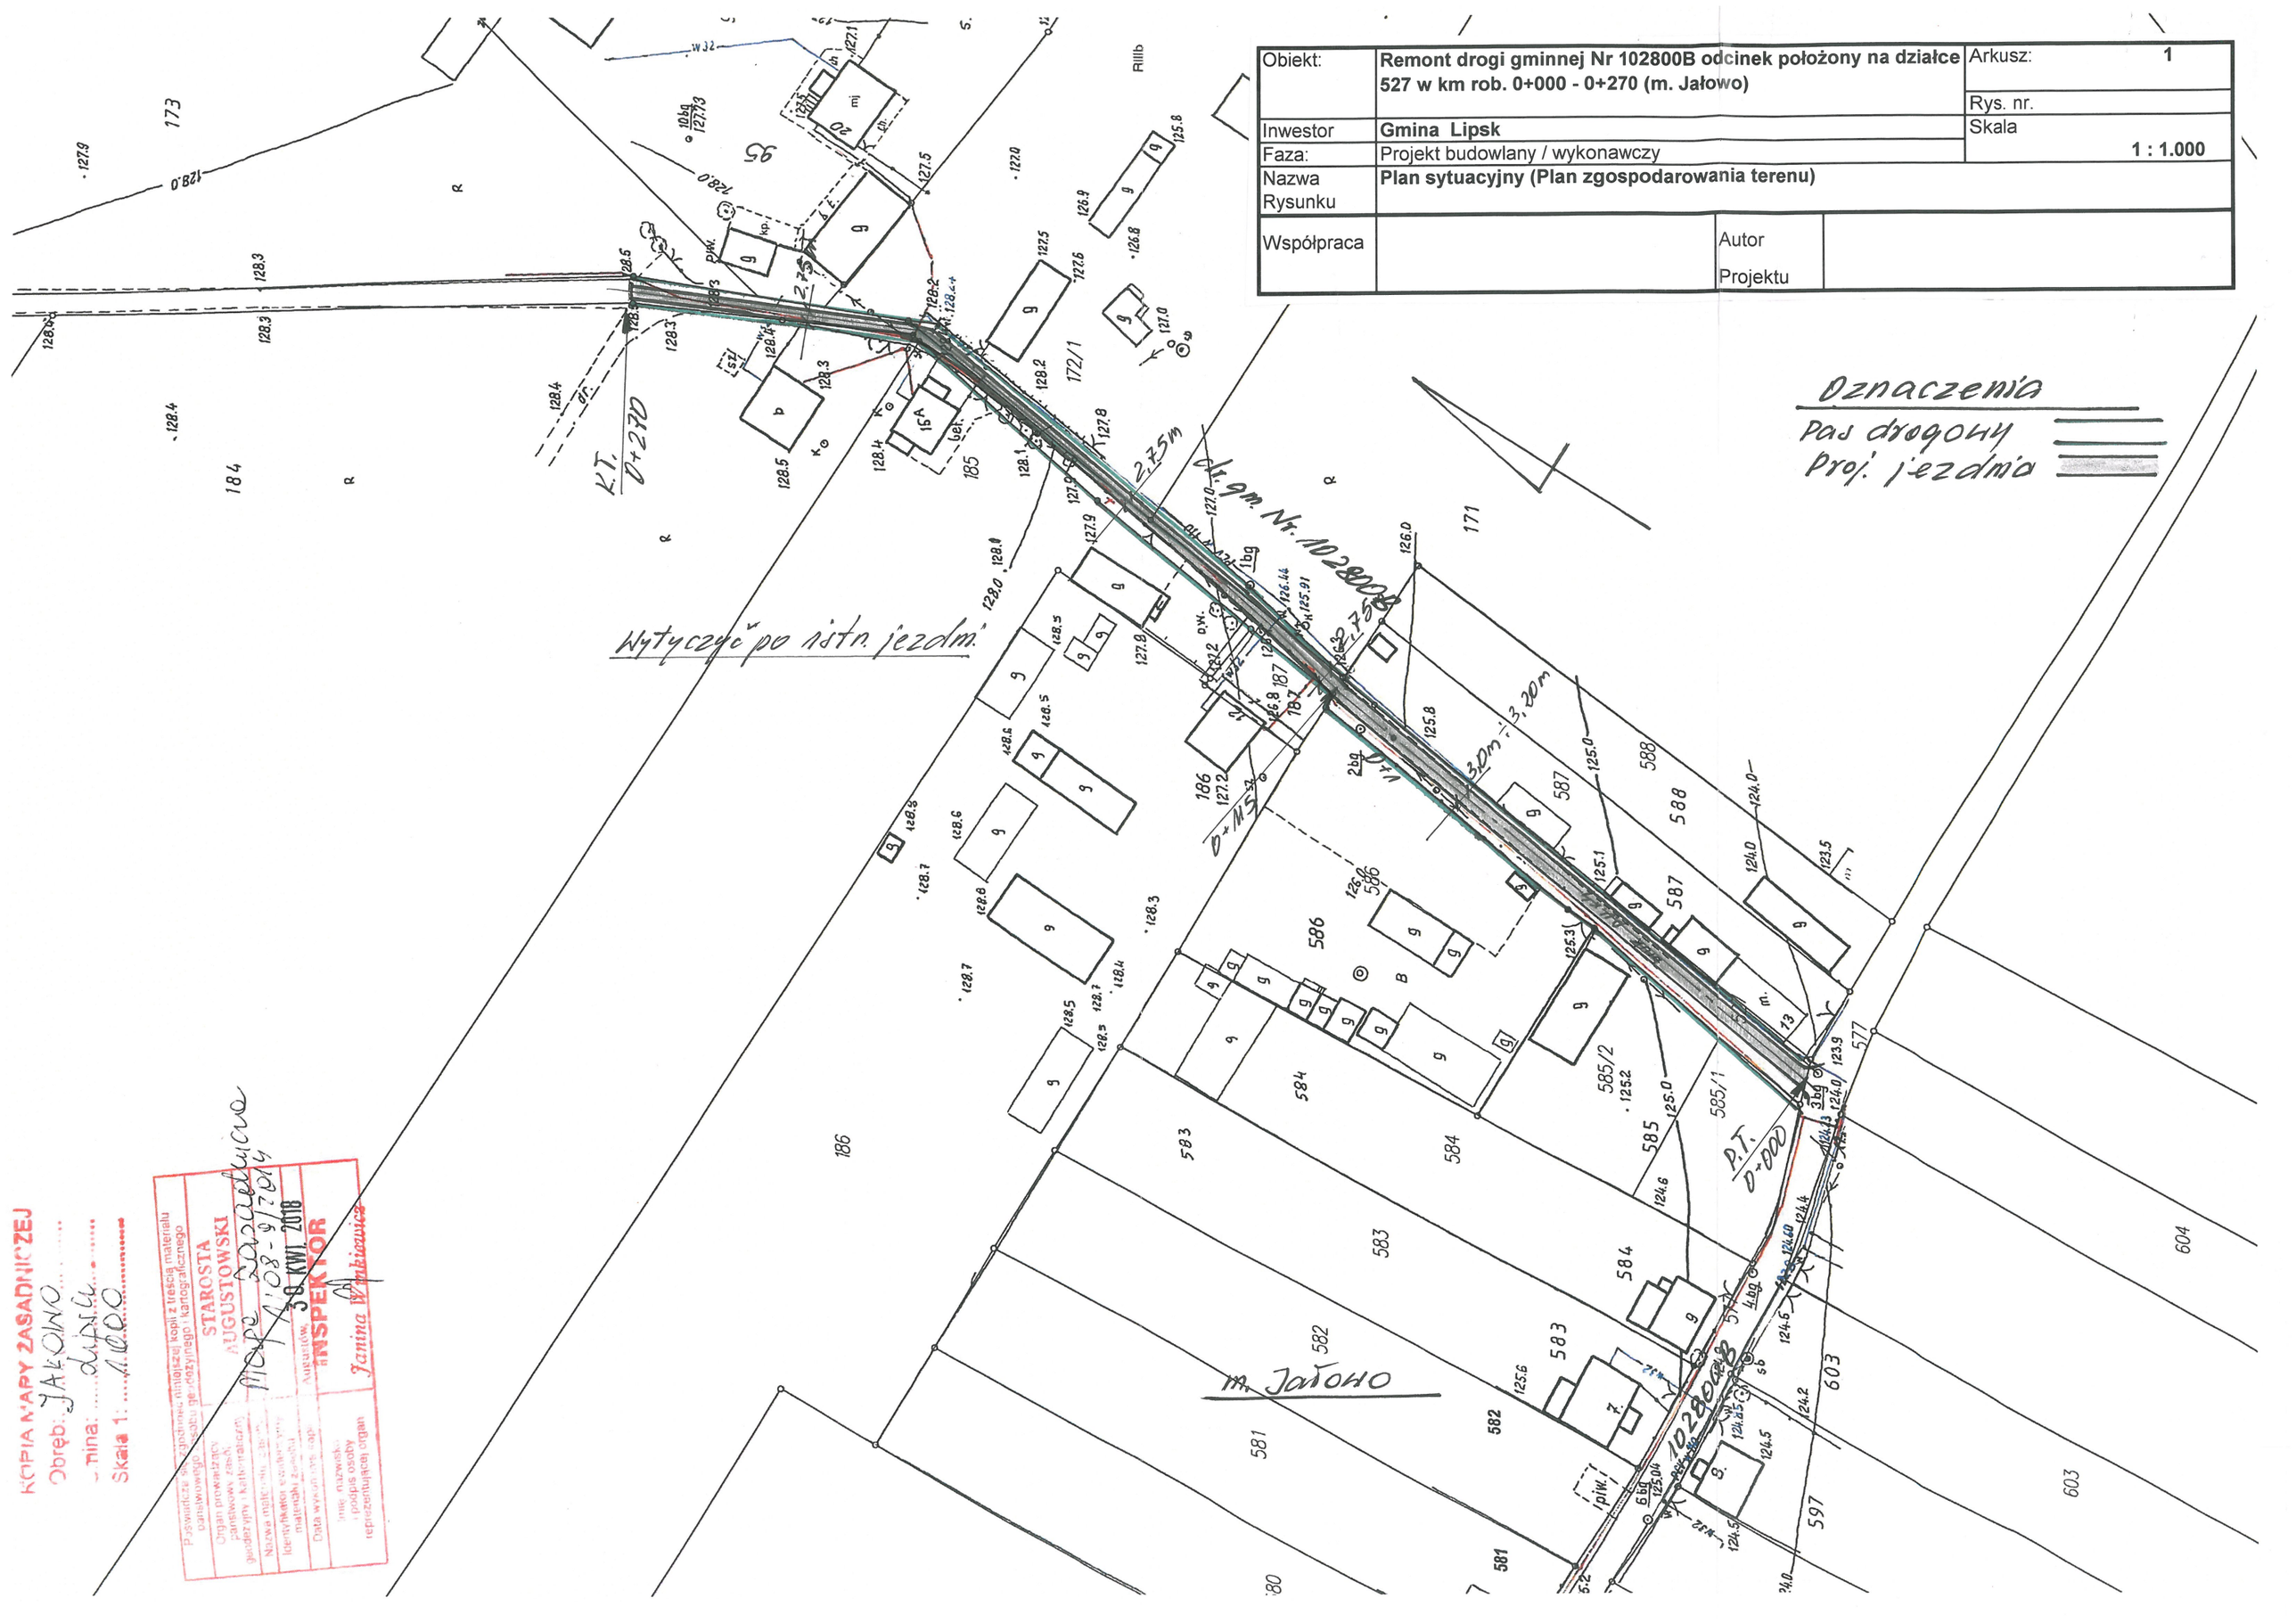Obiekt:	**Remont drogi gminnej Nr 102800B odcinek położony na działce 527 w km rob. 0+000 - 0+270 (m. Jałowo)**	Arkusz:	1
		Rys. nr.	
Inwestor	**Gmina Lipsk**	Skala	1 : 1.000
Faza:	Projekt budowlany / wykonawczy		
Nazwa Rysunku	**Plan sytuacyjny (Plan zgospodarowania terenu)**		
Współpraca		Autor Projektu