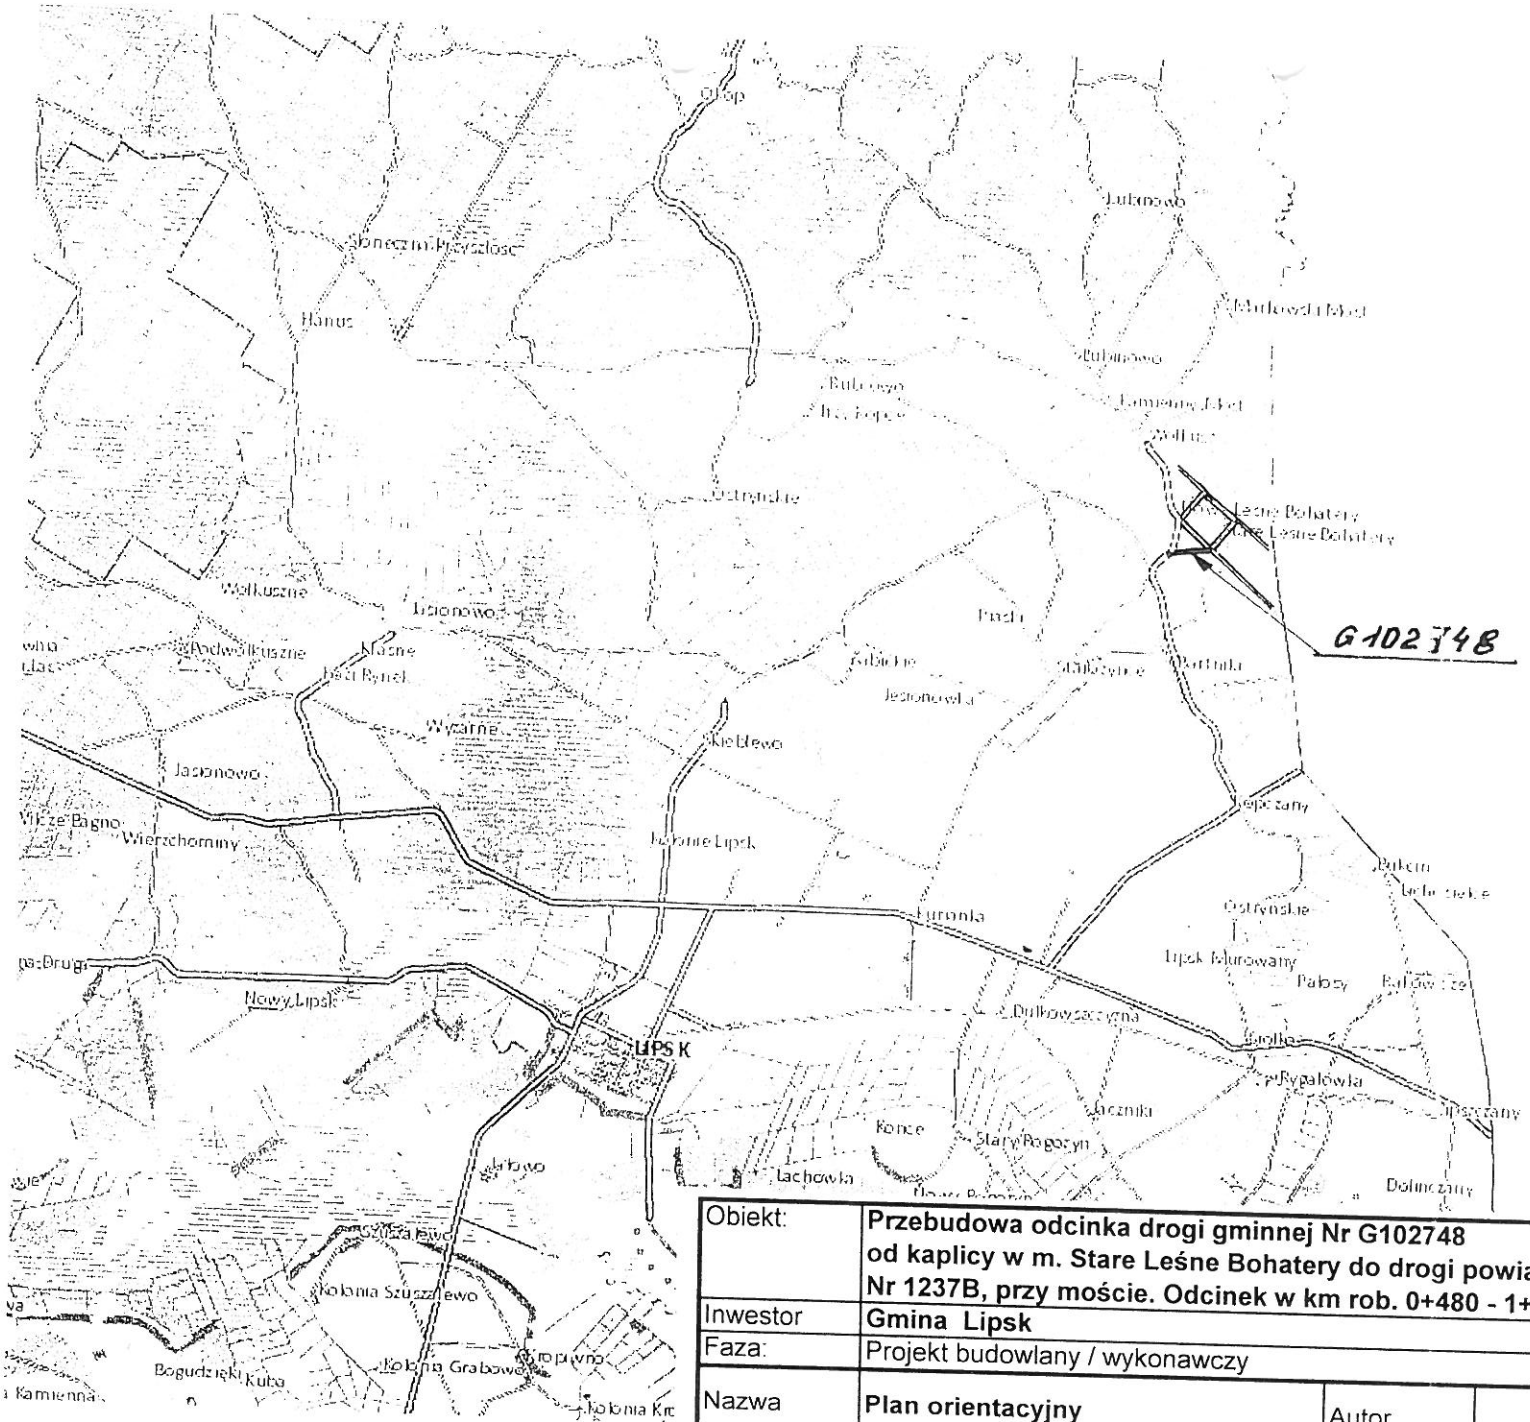

Obiekt:	**Przebudowa odcinka drogi gminnej Nr G102748 od kaplicy w m. Stare Leśne Bohatery do drogi powiatowej Nr 1237B, przy moście. Odcinek w km rob. 0+480 - 1+045**		Arkusz:
Inwestor	**Gmina Lipsk**		Rys. nr.
Faza:	Projekt budowlany / wykonawczy		Skala **1 : 100.000**
Nazwa Rysunku	**Plan orientacyjny**	Autor Projektu	mgr inż. Piotr [illegible] Upr. bud. nadzoru i kierowania robotami w spec. konstr. bud. bez ograniczeń BE/0/00

4