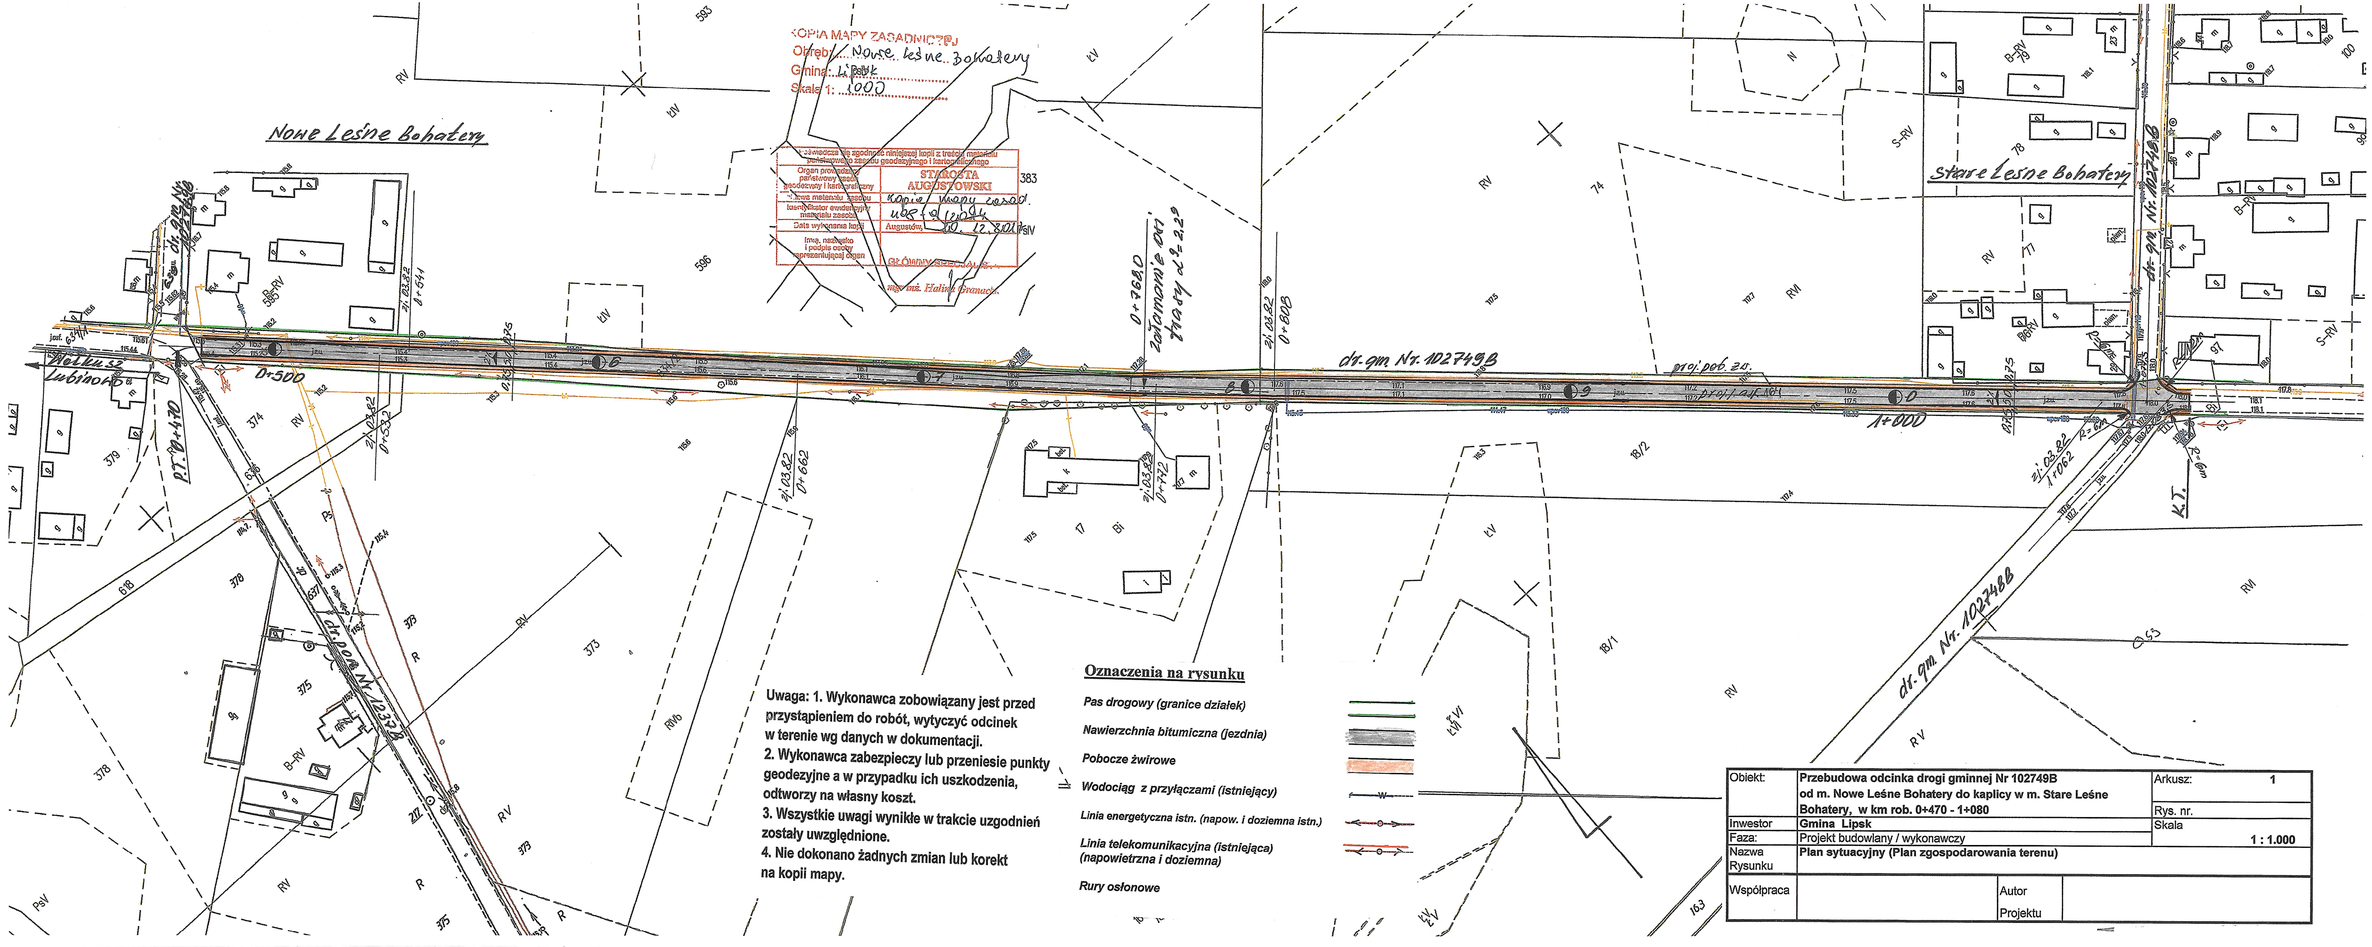

Obiekt:	Przebudowa odcinka drogi gminnej Nr 102749B od m. Nowe Leśne Bohatery do kaplicy w m. Stare Leśne Bohatery, w km rob. 0+470 - 1+080	Arkusz:	1
		Rys. nr.	
Inwestor	Gmina Lipsk	Skala	
Faza:	Projekt budowlany / wykonawczy		1 : 1.000
Nazwa Rysunku	Plan sytuacyjny (Plan zgospodarowania terenu)		
Współpraca		Autor Projektu	