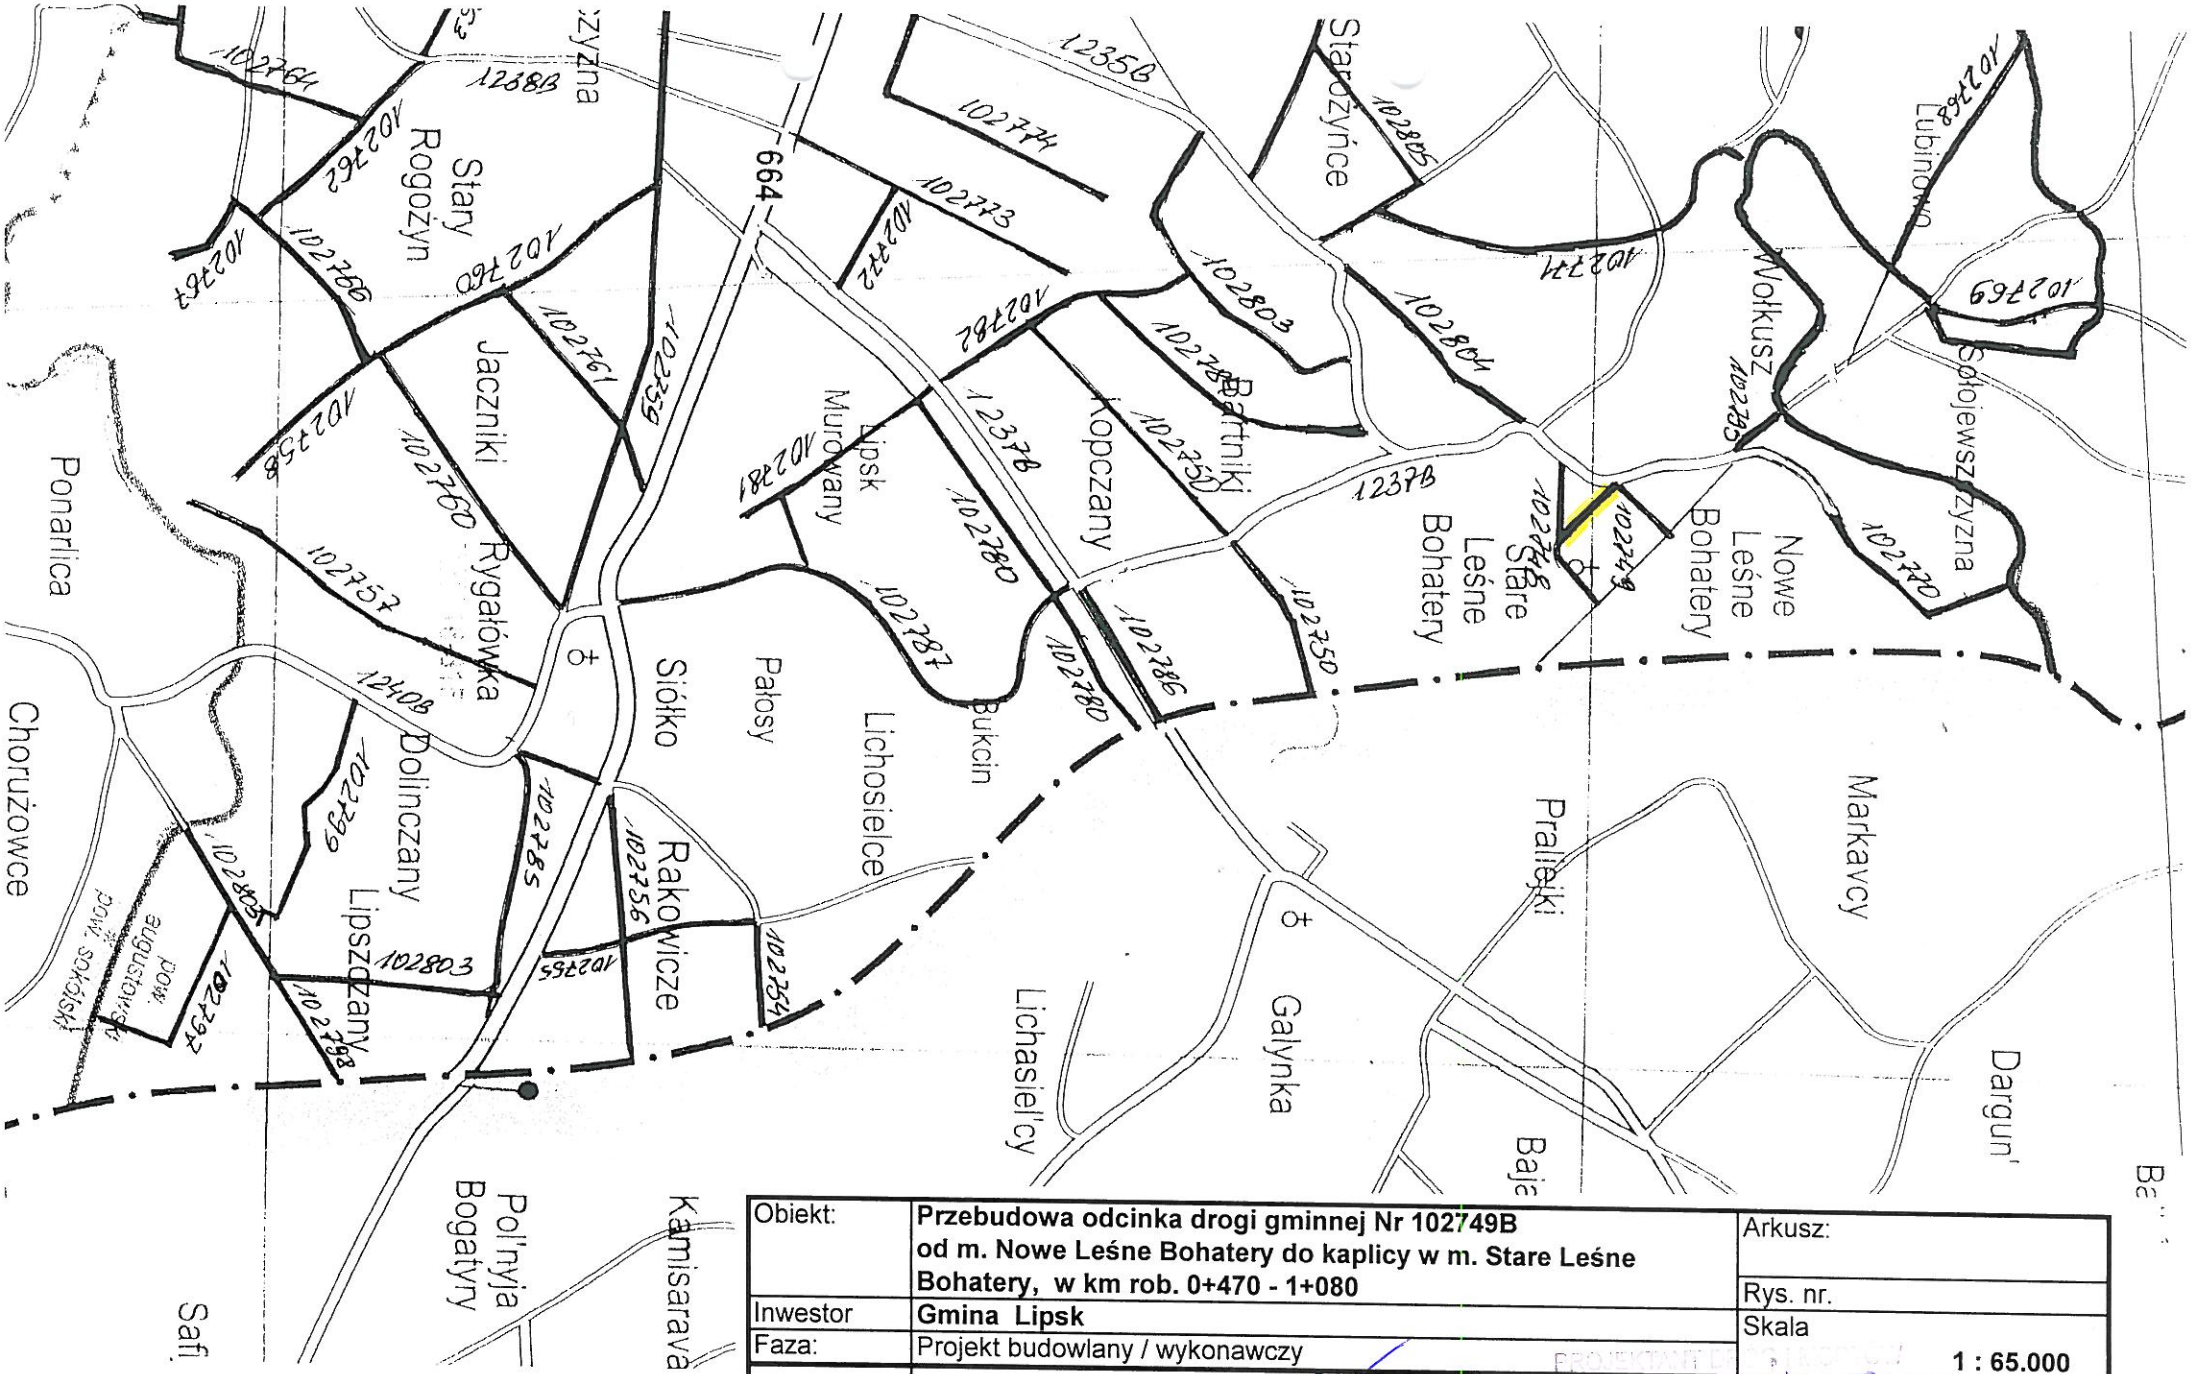

Obiekt:	**Przebudowa odcinka drogi gminnej Nr 102749B od m. Nowe Leśne Bohatery do kaplicy w m. Stare Leśne Bohatery, w km rob. 0+470 - 1+080**		Arkusz:
			Rys. nr.
Inwestor	**Gmina Lipsk**		Skala
Faza:	Projekt budowlany / wykonawczy		**1 : 65.000**
Nazwa Rysunku	**Plan orientacyjny**	Autor Projektu	

mgr inż. Piotr Kossakowski
Upr. bud. nadzoru i kierowania robotami w specj. konstr. bez ograniczeń BL.2/96

tech. drogowe
nr ewid. W.Z.D.P. 6/95/1998