



Widok z góry

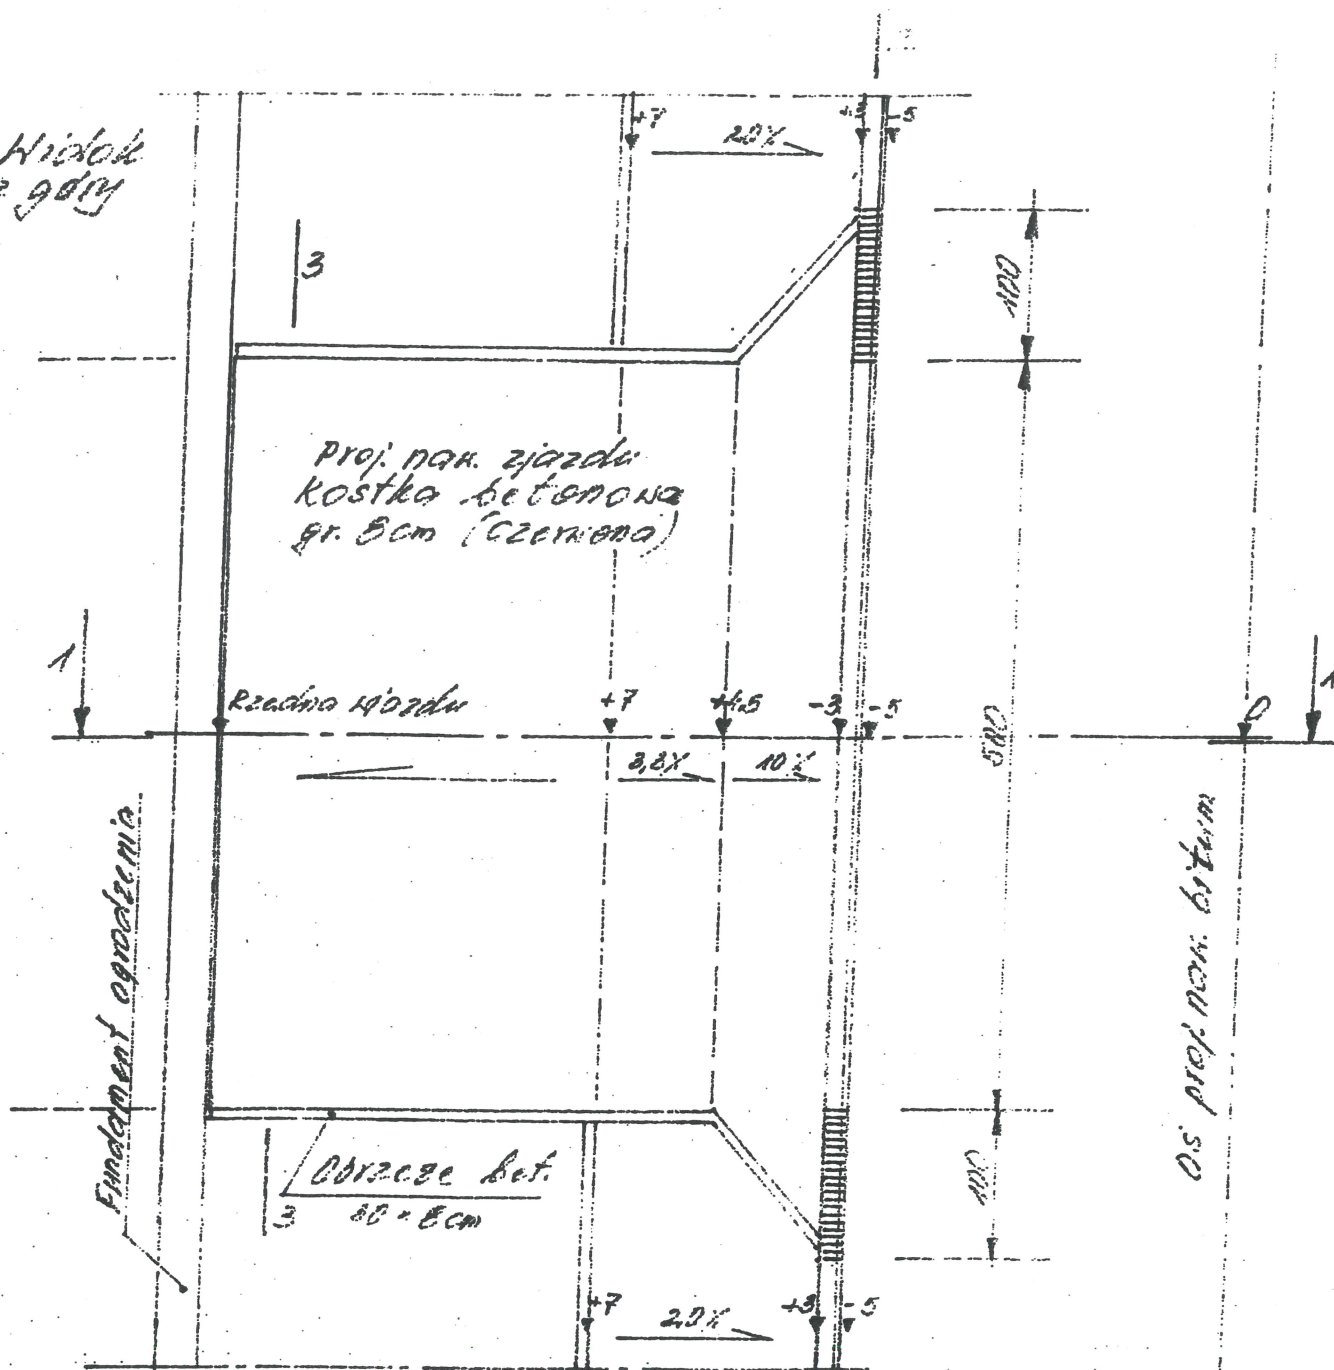

Przekrój 1-1

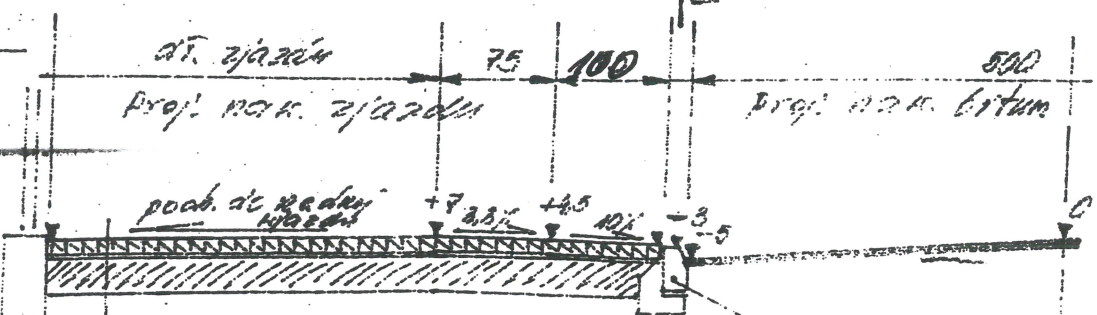


Nach. z kostki bet. gr. 8cm (czernom) na podłożu cement. piask. (1:4) gr. 5cm, na podbudowie z kruszywa natural. fr. 0/32mm, war. 20cm


Kruszywo bet. 30x15cm (obciążenie max. 1000kg) 45x30cm

Skala 1:10/50

Przekrój 2-2

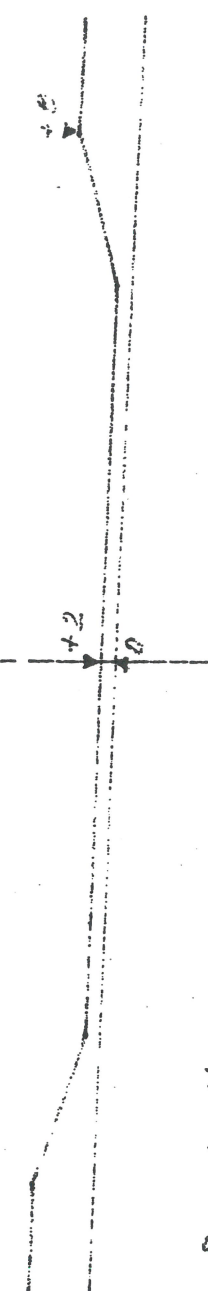

Przekrój 3-3

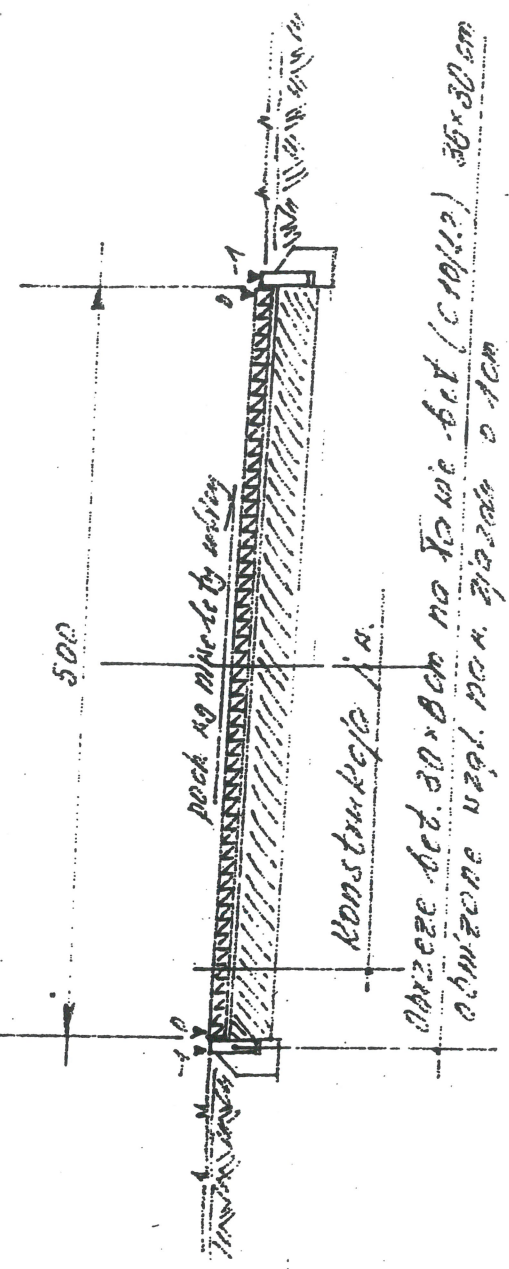

Warstwa bet. 30x8cm na ławie bet. (C10/12) 30x30cm obciążone ugiel. nach. zjazdów 0.1cm

Obiekt:	Przebudowa nach. ul. Złobikowski'ego dn 9m Nr. G 102737 (dz nr. 584)	Arkusz:
Inwestor:	Gmina Lipsk	Rys. nr.
Faza:	Projekt budowlany / wykonawczy	Skala
Nazwa Rysunku:	Przekroje normalne - konstrukcja zjazdów	1 : 50
Współpraca:	mgr inż. Piotr Kosciuszko	Autorka
	Upr. bud. nadzoru i nadzoru nad robotami w spec. konstr. bud. bez ograniczeń 61/2758	Projektu